






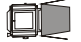





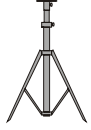
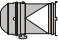
# SORTILEGE


MISE EN SCENE: JEROME THOMAS

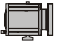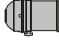CREATION LUMIERE: ROMAIN RATSIMBA

REGIE LUMIERE:


# MATERIEL UTILISE

29		PLAN CONVEXE 1000 W	13		PAR 64 lampe CP 61
1		PLAN CONVEX 2000 W	4		FLUO 36W
1		DECOUPE 2000 W type 713 SX	3		MINI FRESNEL BASSE TENSION 24V 150W
5		DECOUPE 1000 W type 614 SX	1		PAR 16 230V
4		DECOUPE 1000 W type 613 SX	8		PLATINE
1		BASSE TENSION 250 W	8		PIED
2		PAR 64 lampe CP 60			

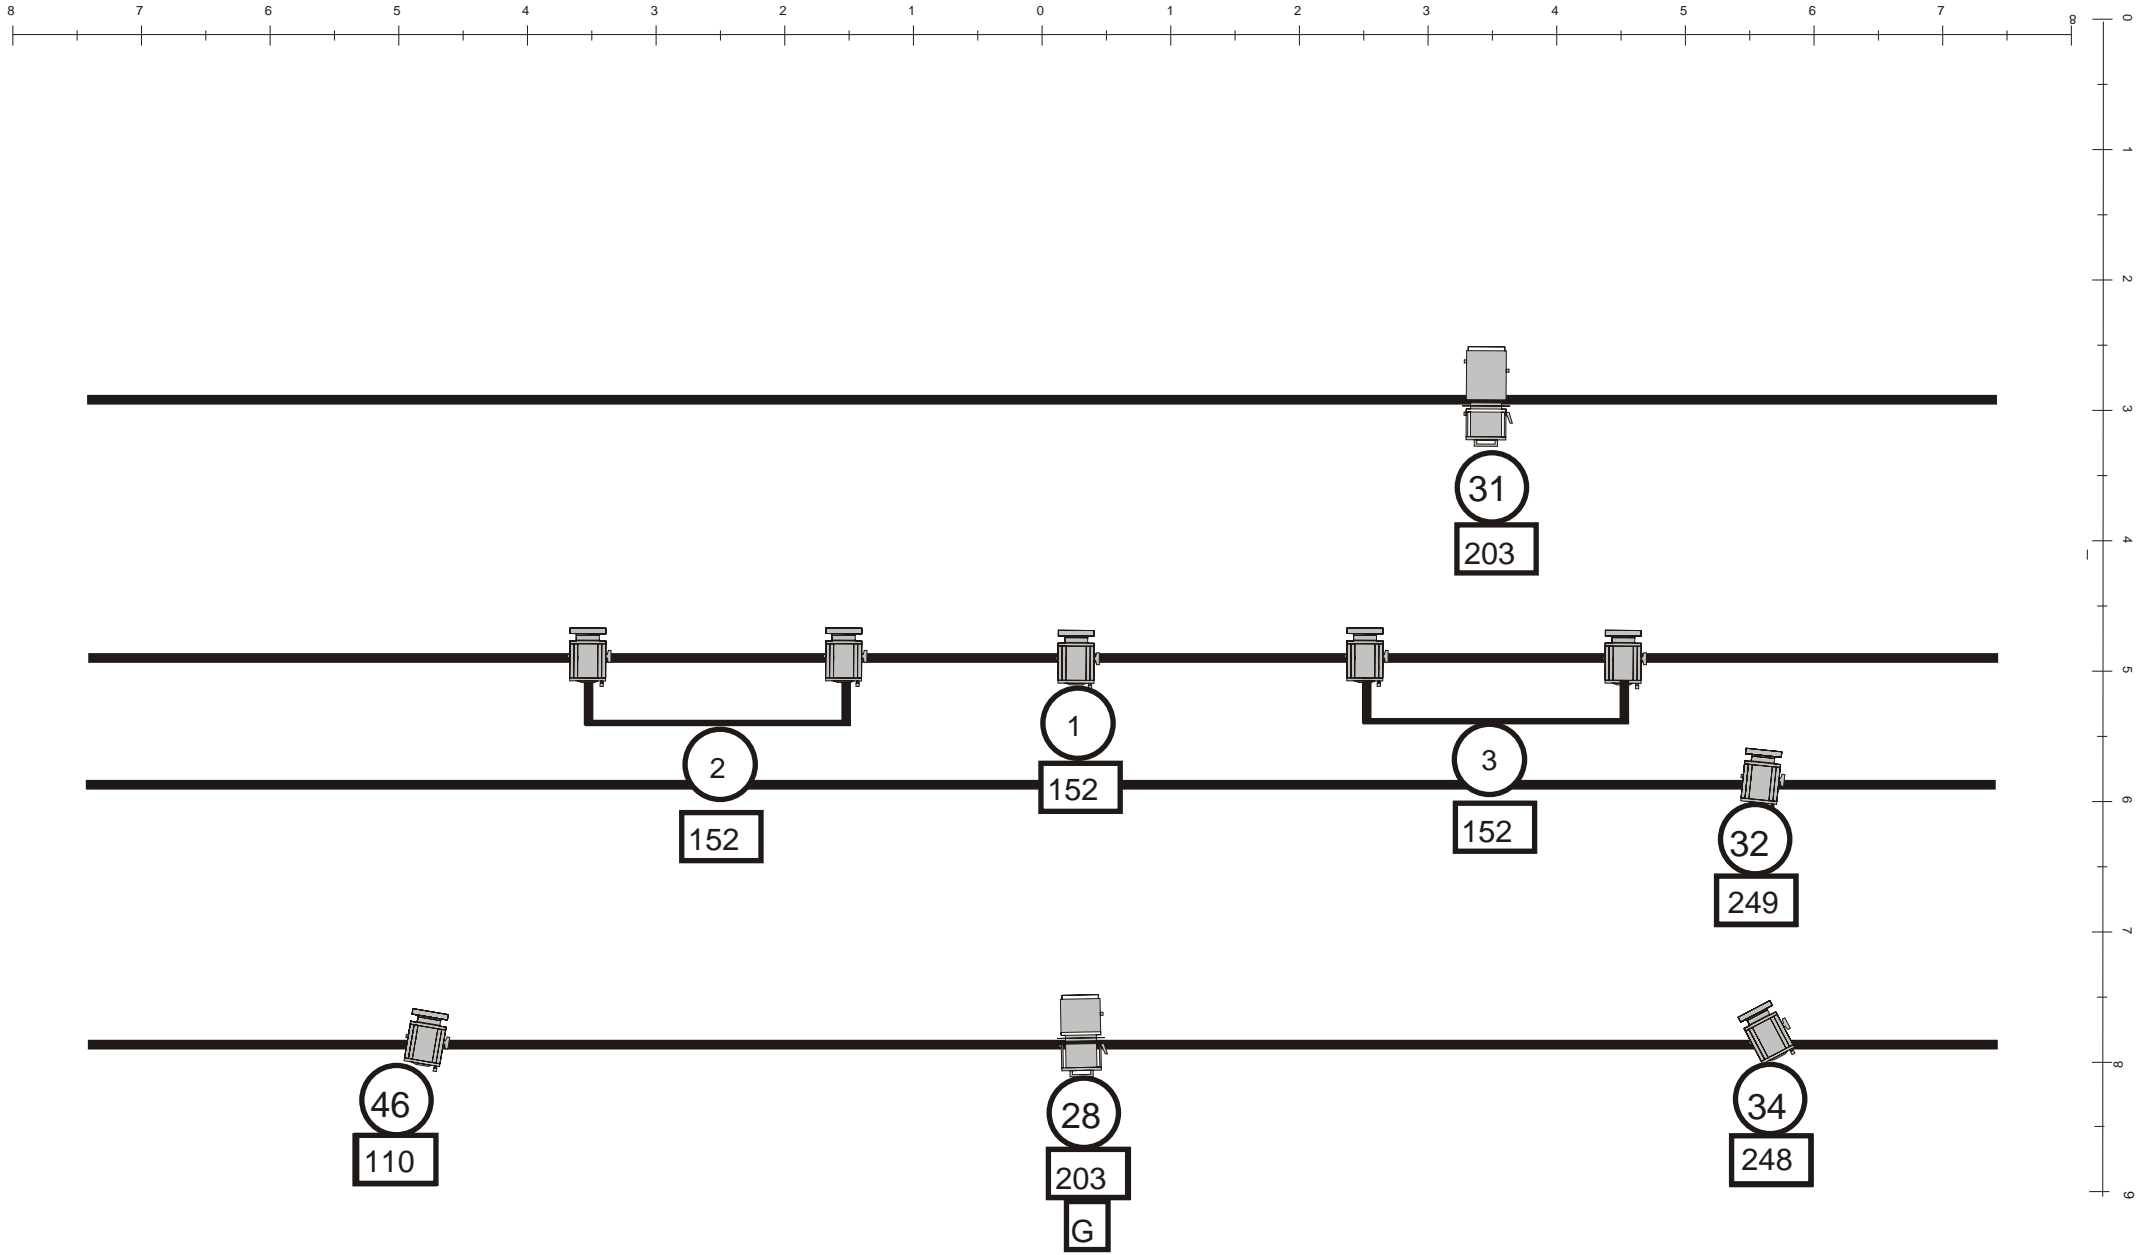



PLAN D'ACCROCHES FACE

# PLAN D'ACCROCHES PLATEAU

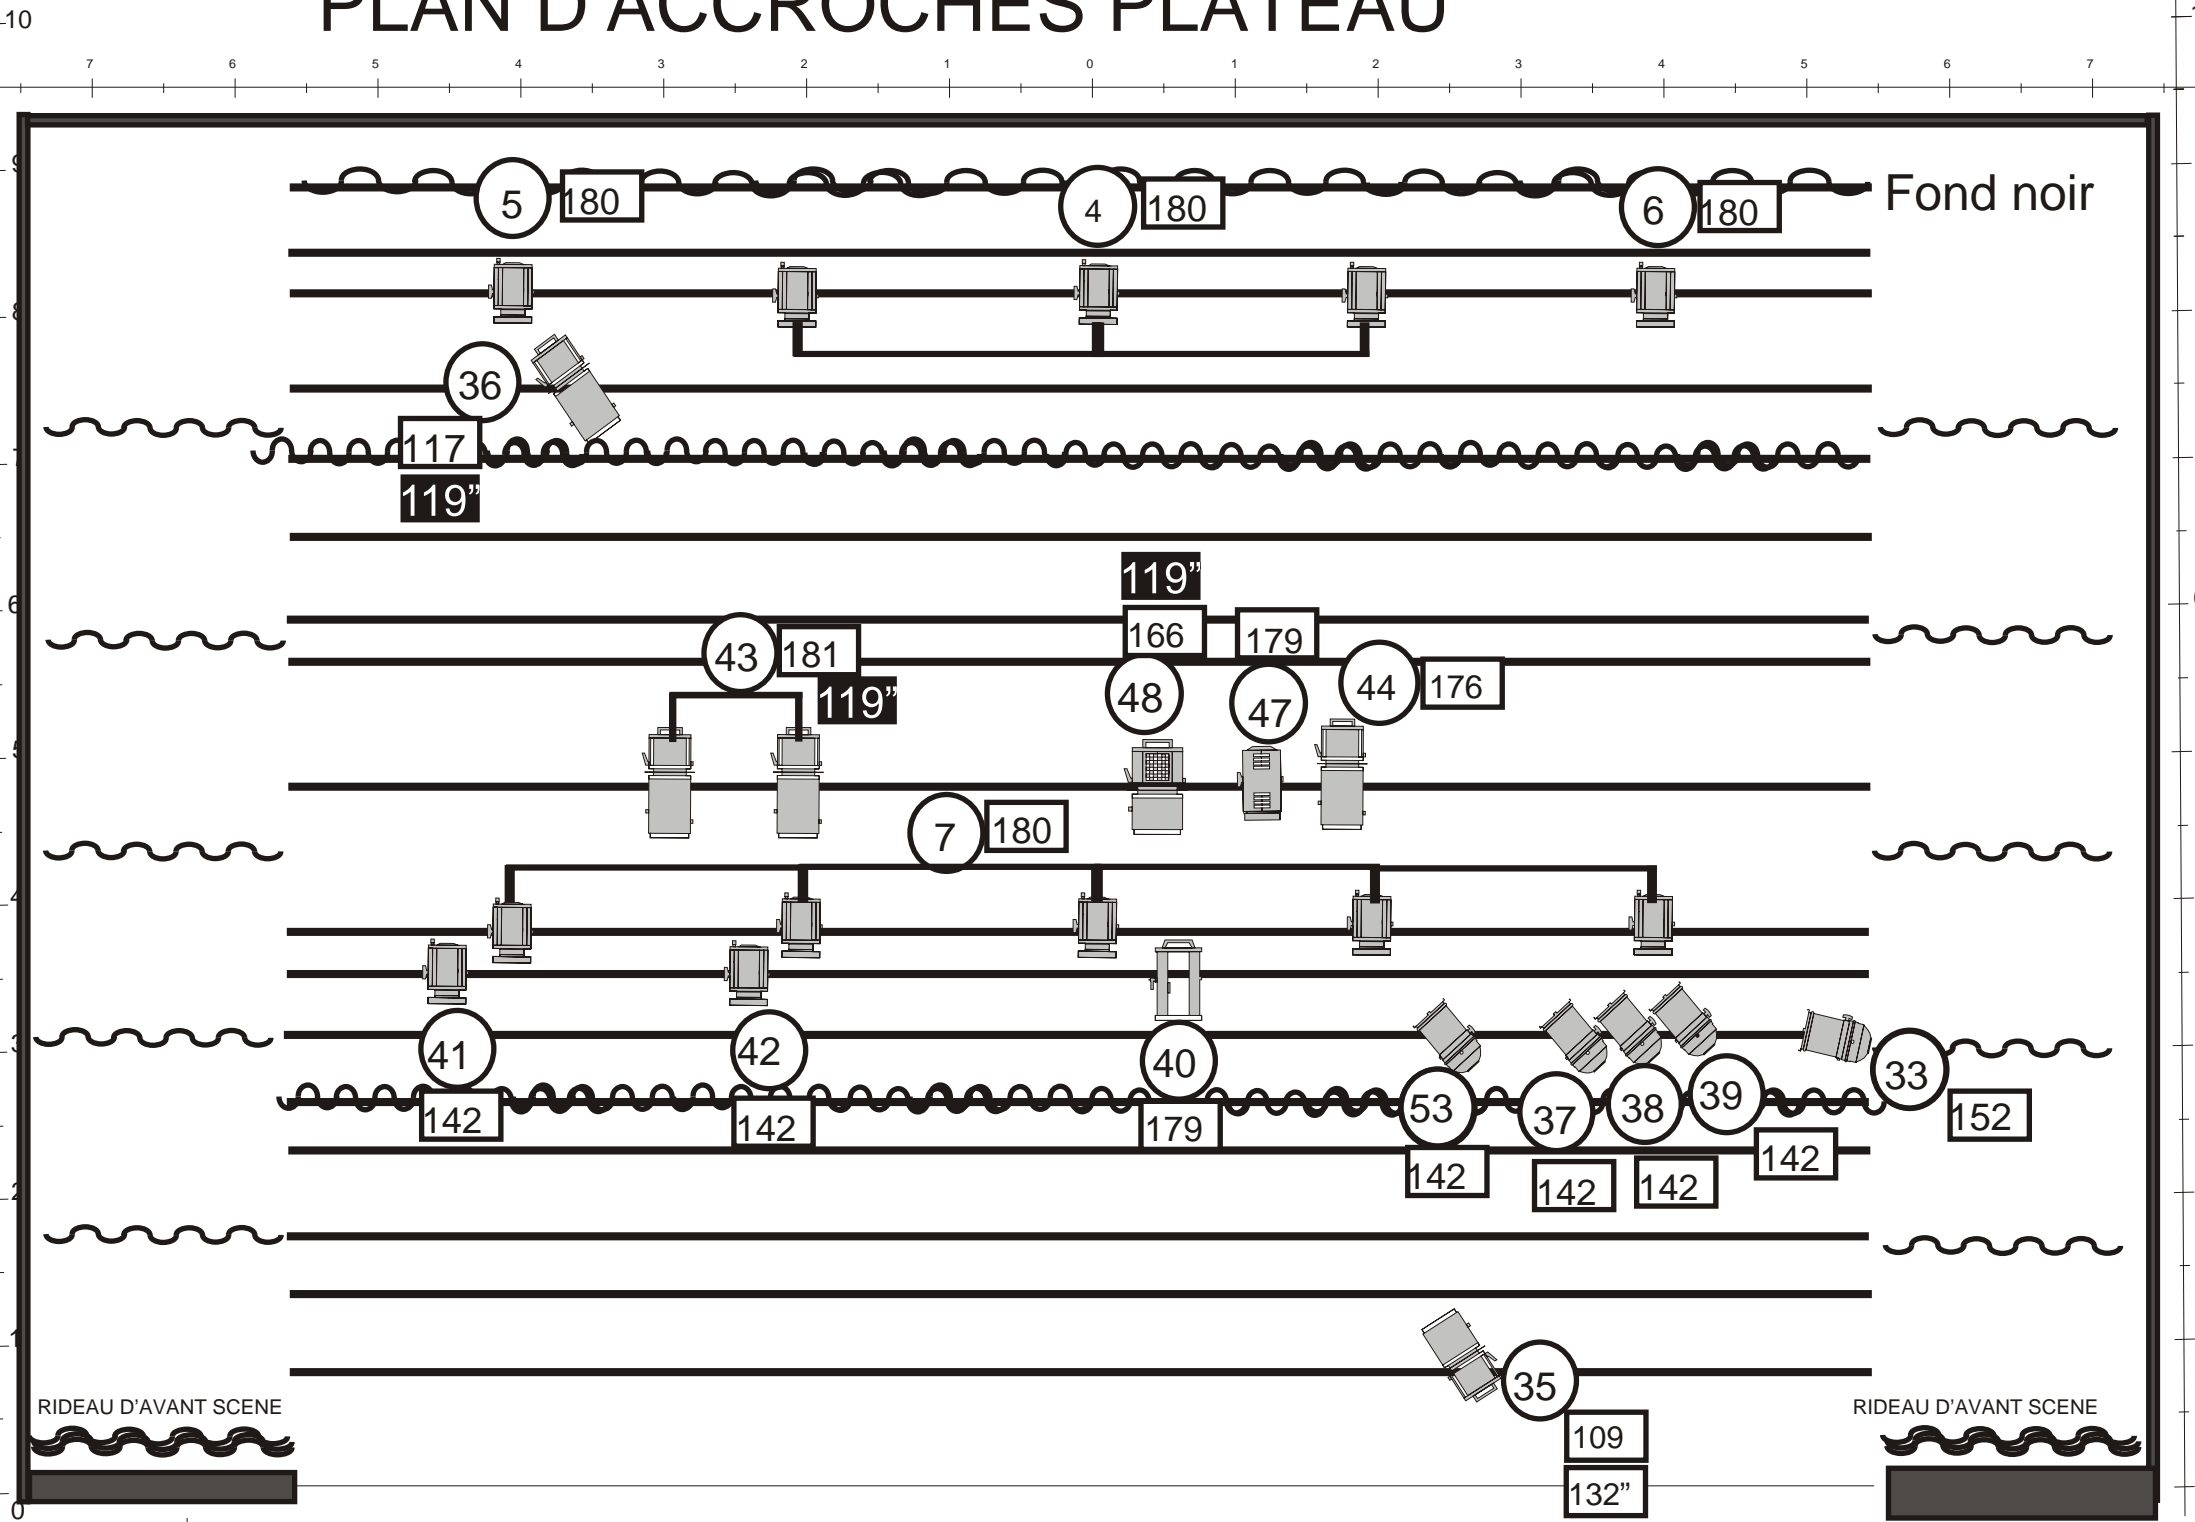


# PLAN DE SOL

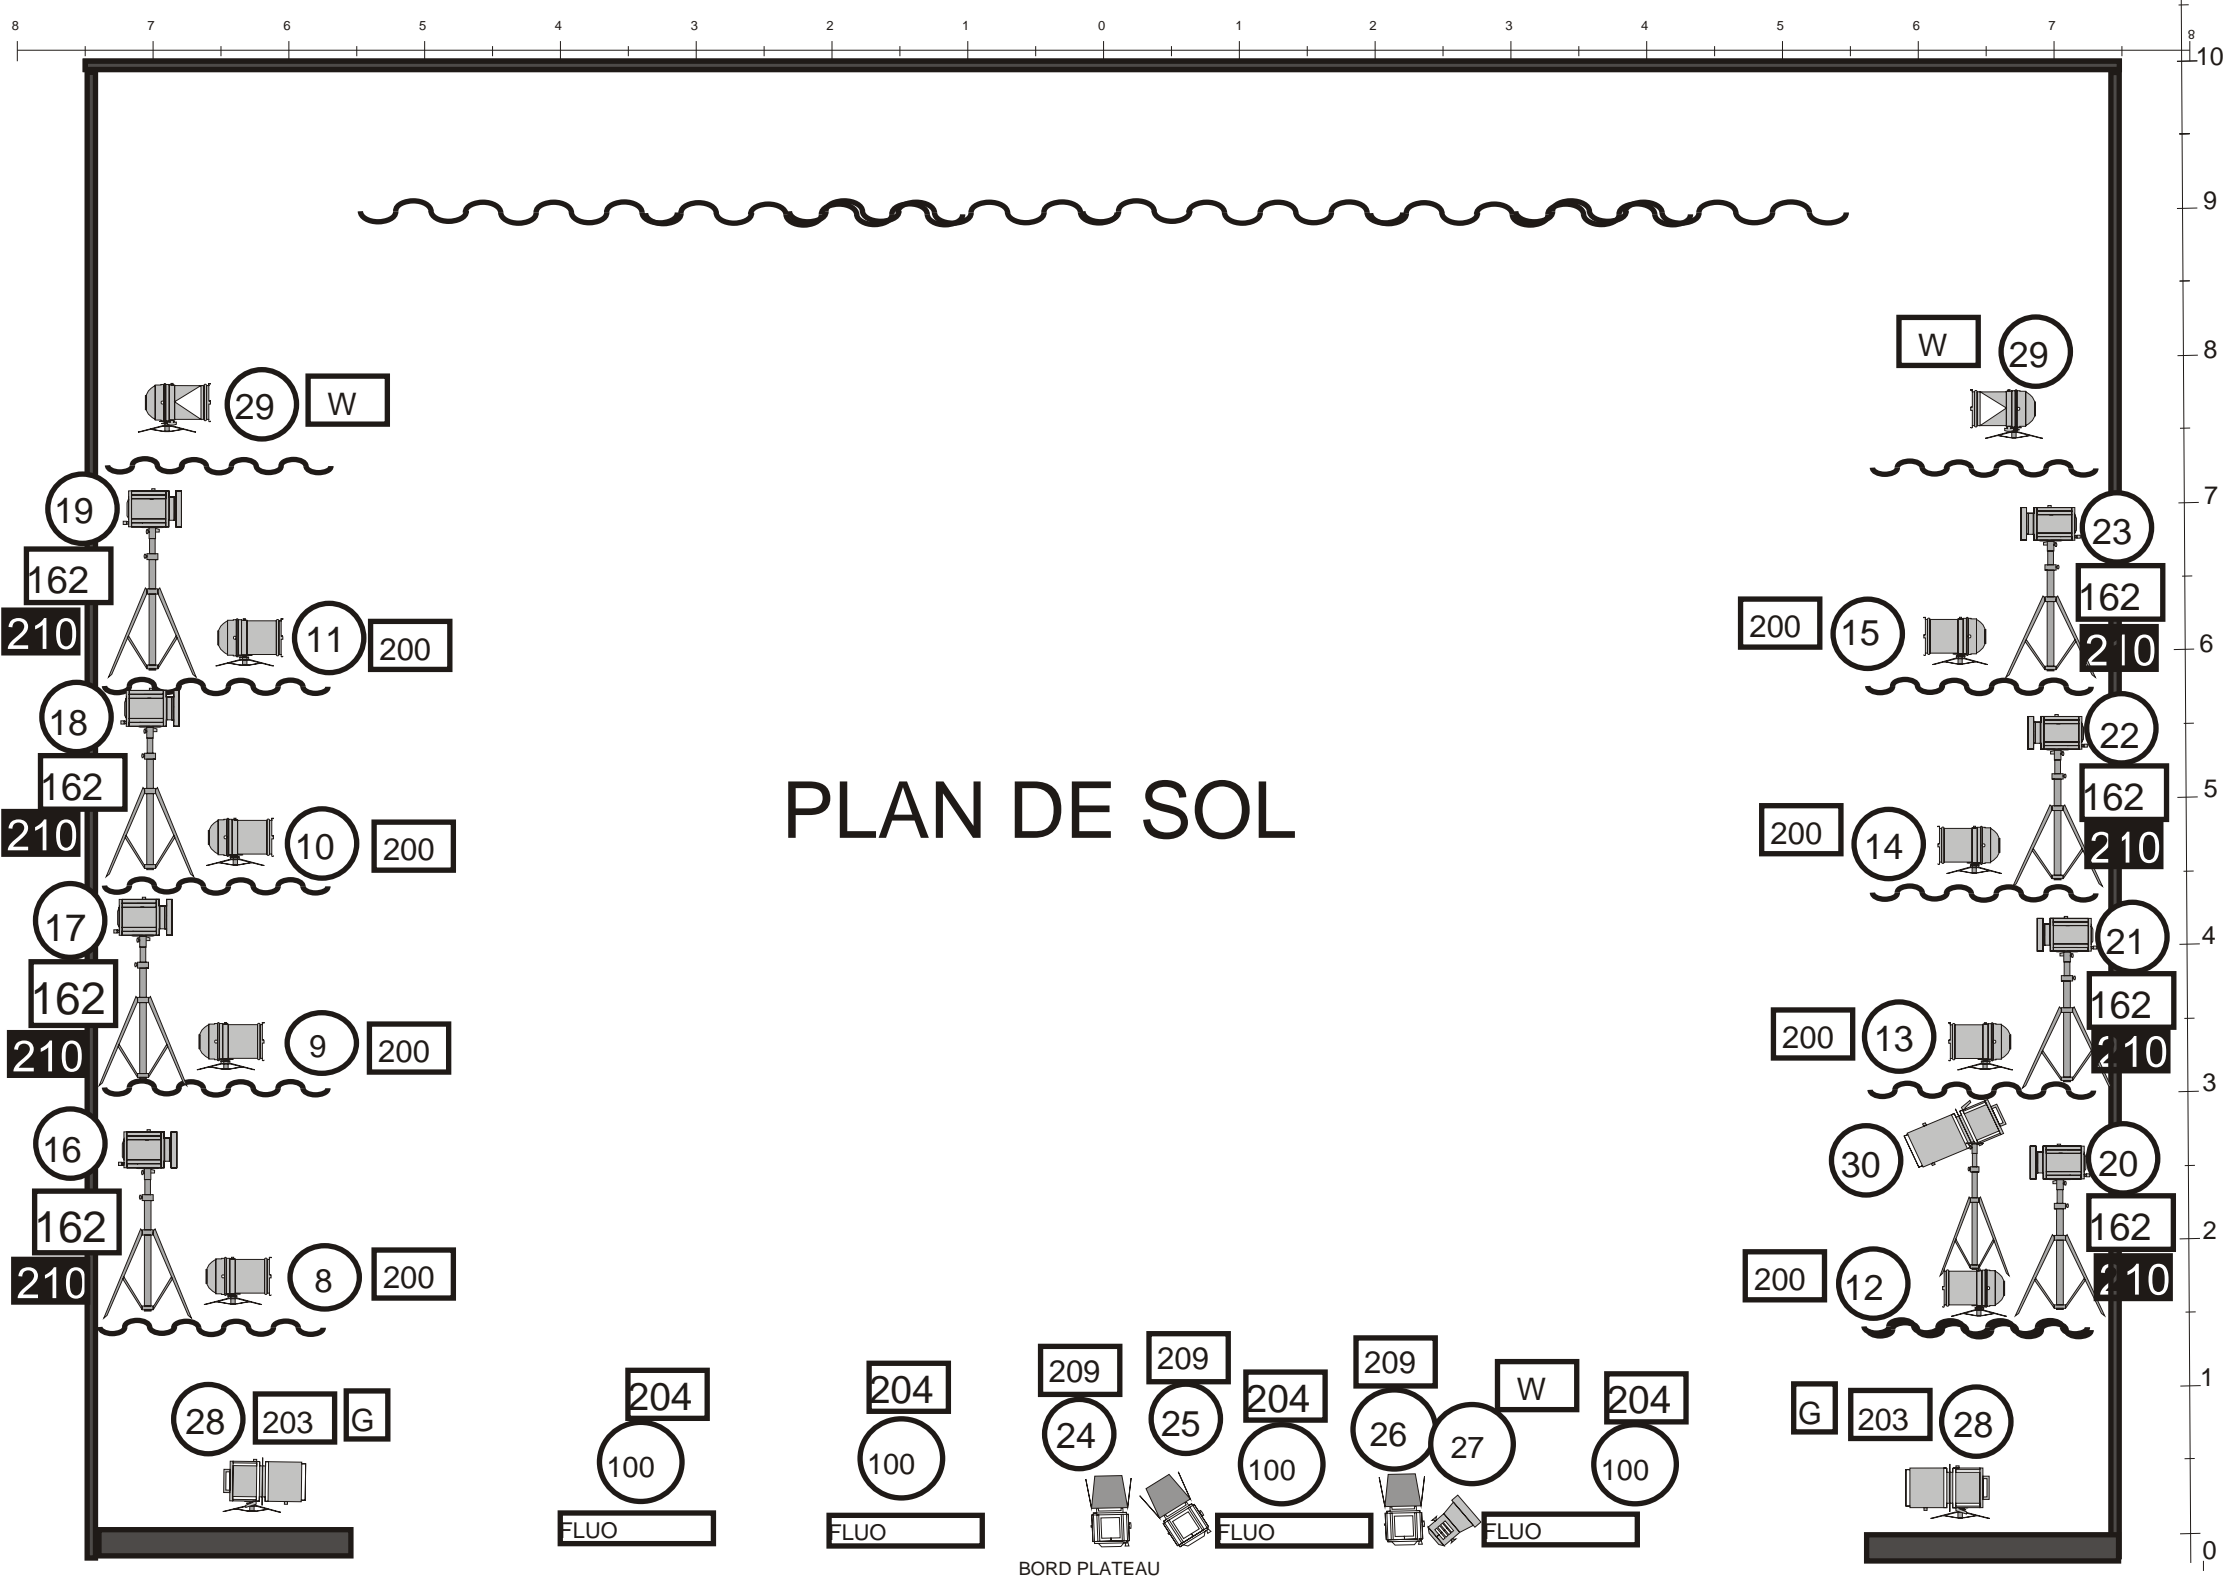

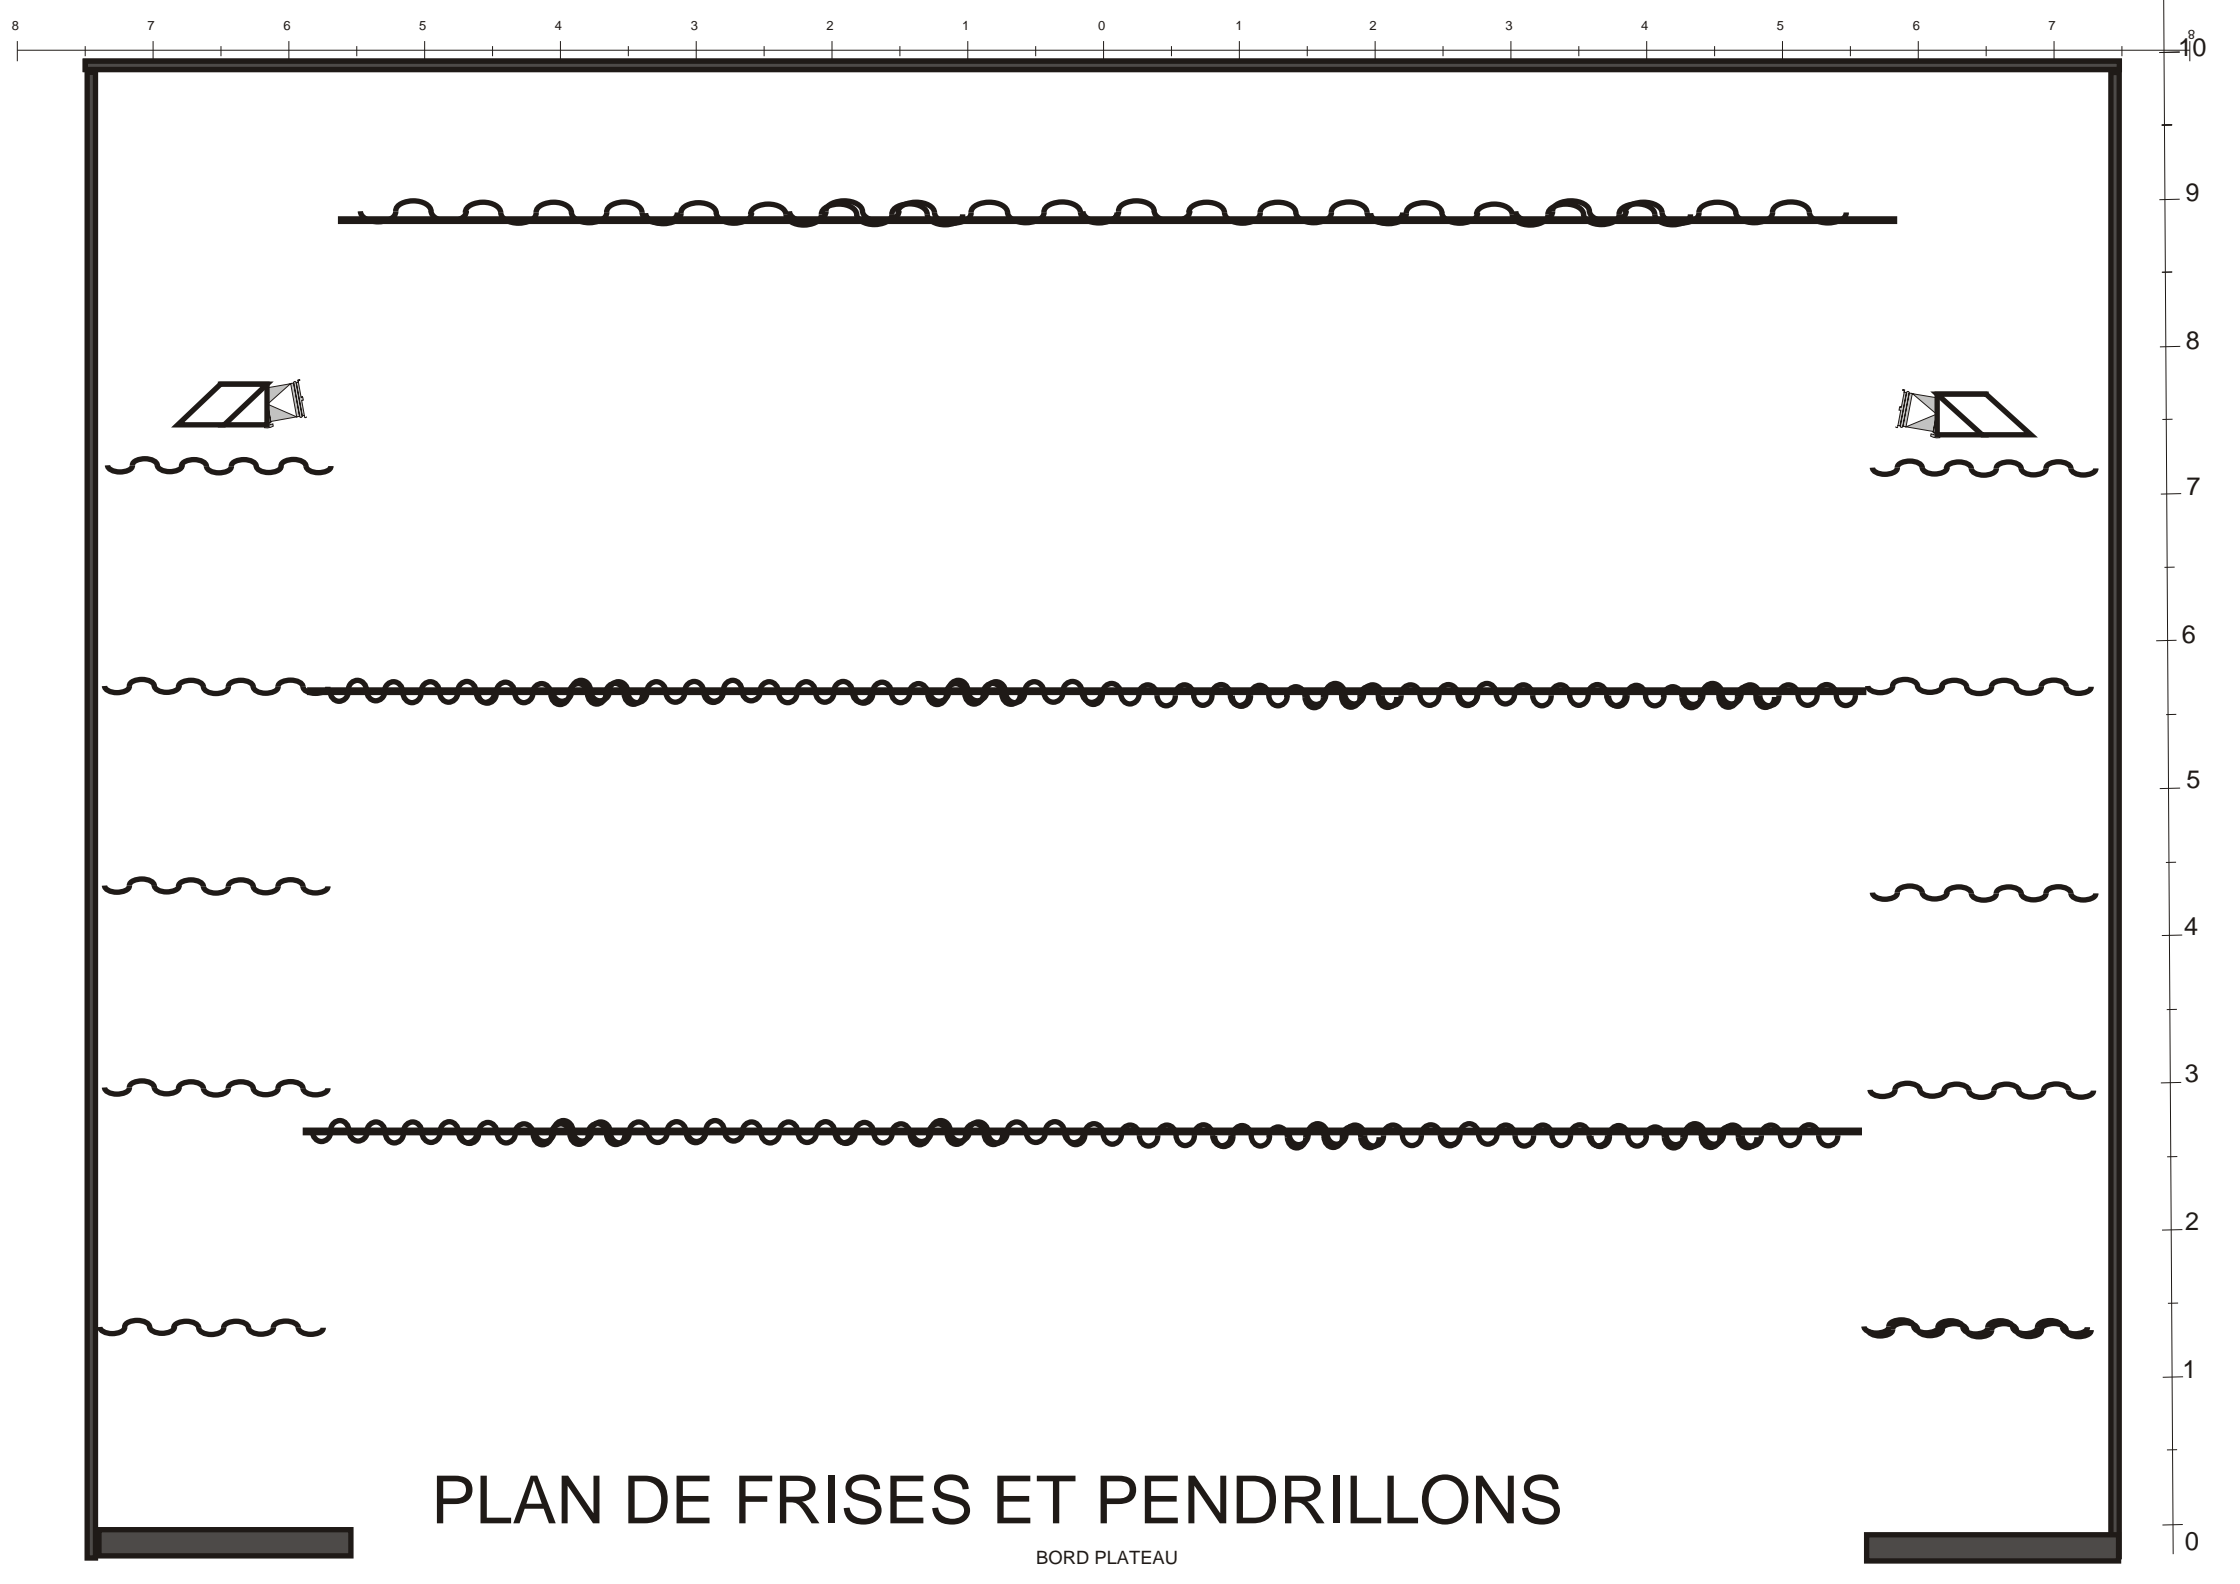


# PLAN DE FRISES ET PENDRILLONS

BORD PLATEAU

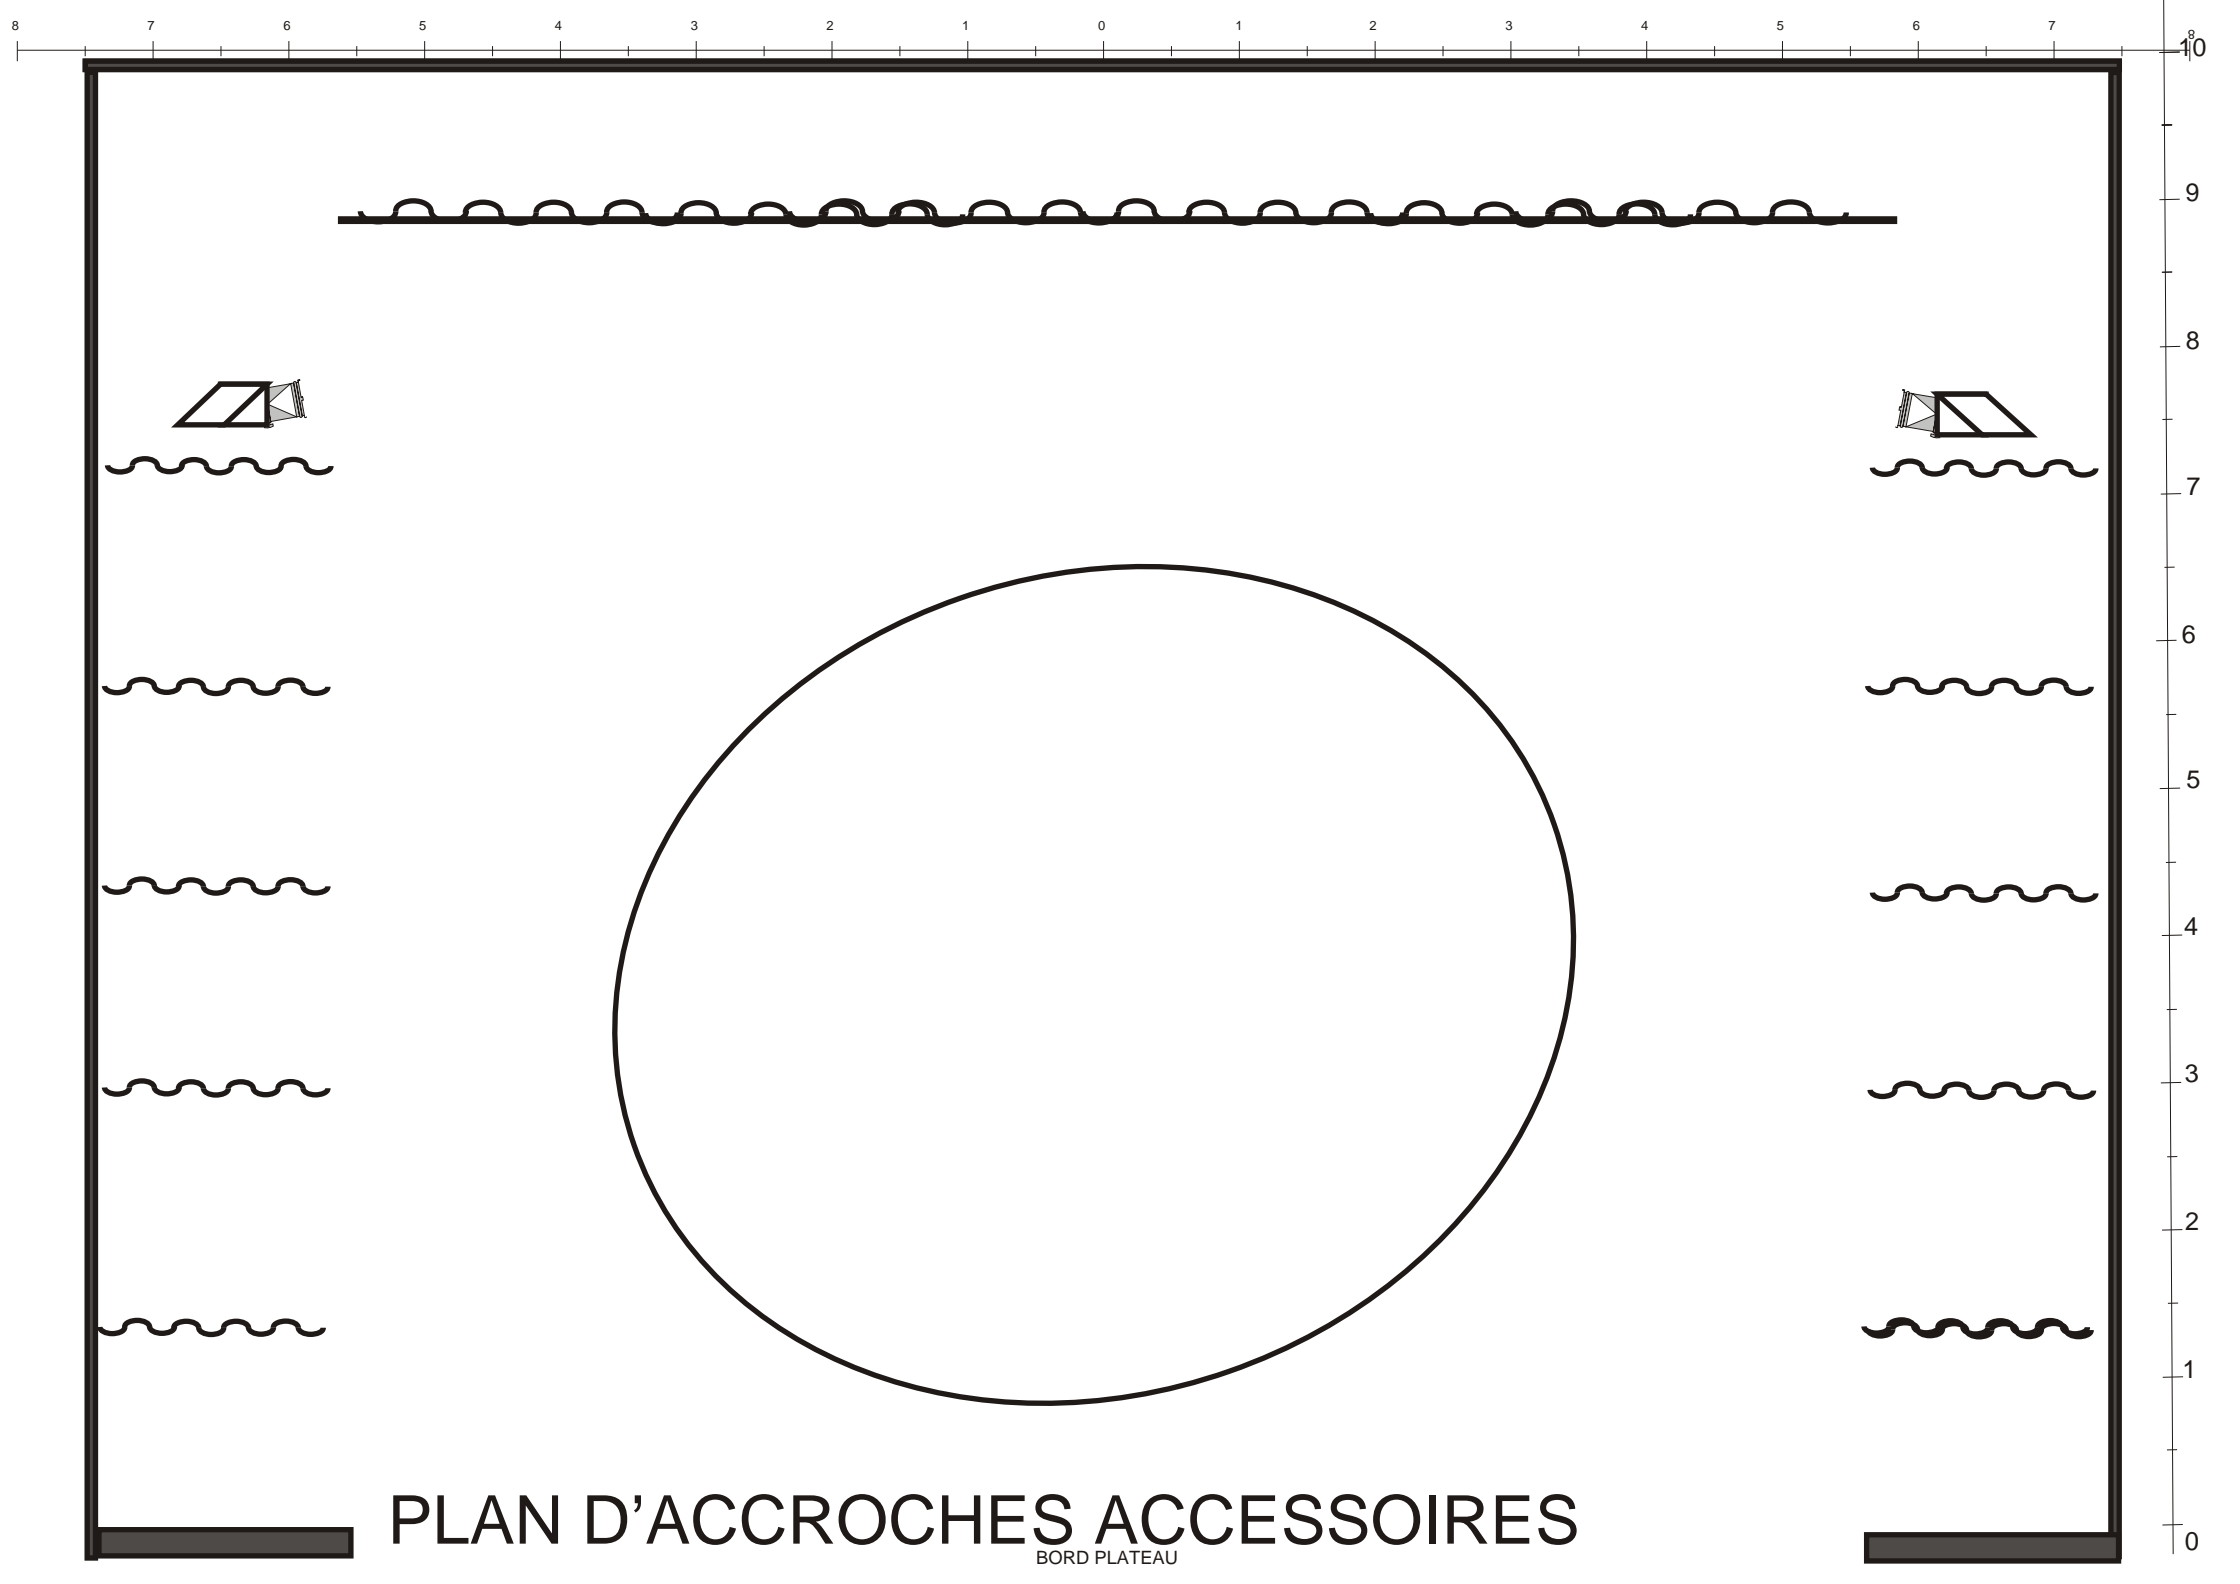

# PLAN D'ACCROCHES ACCESSOIRES

BORD PLATEAU

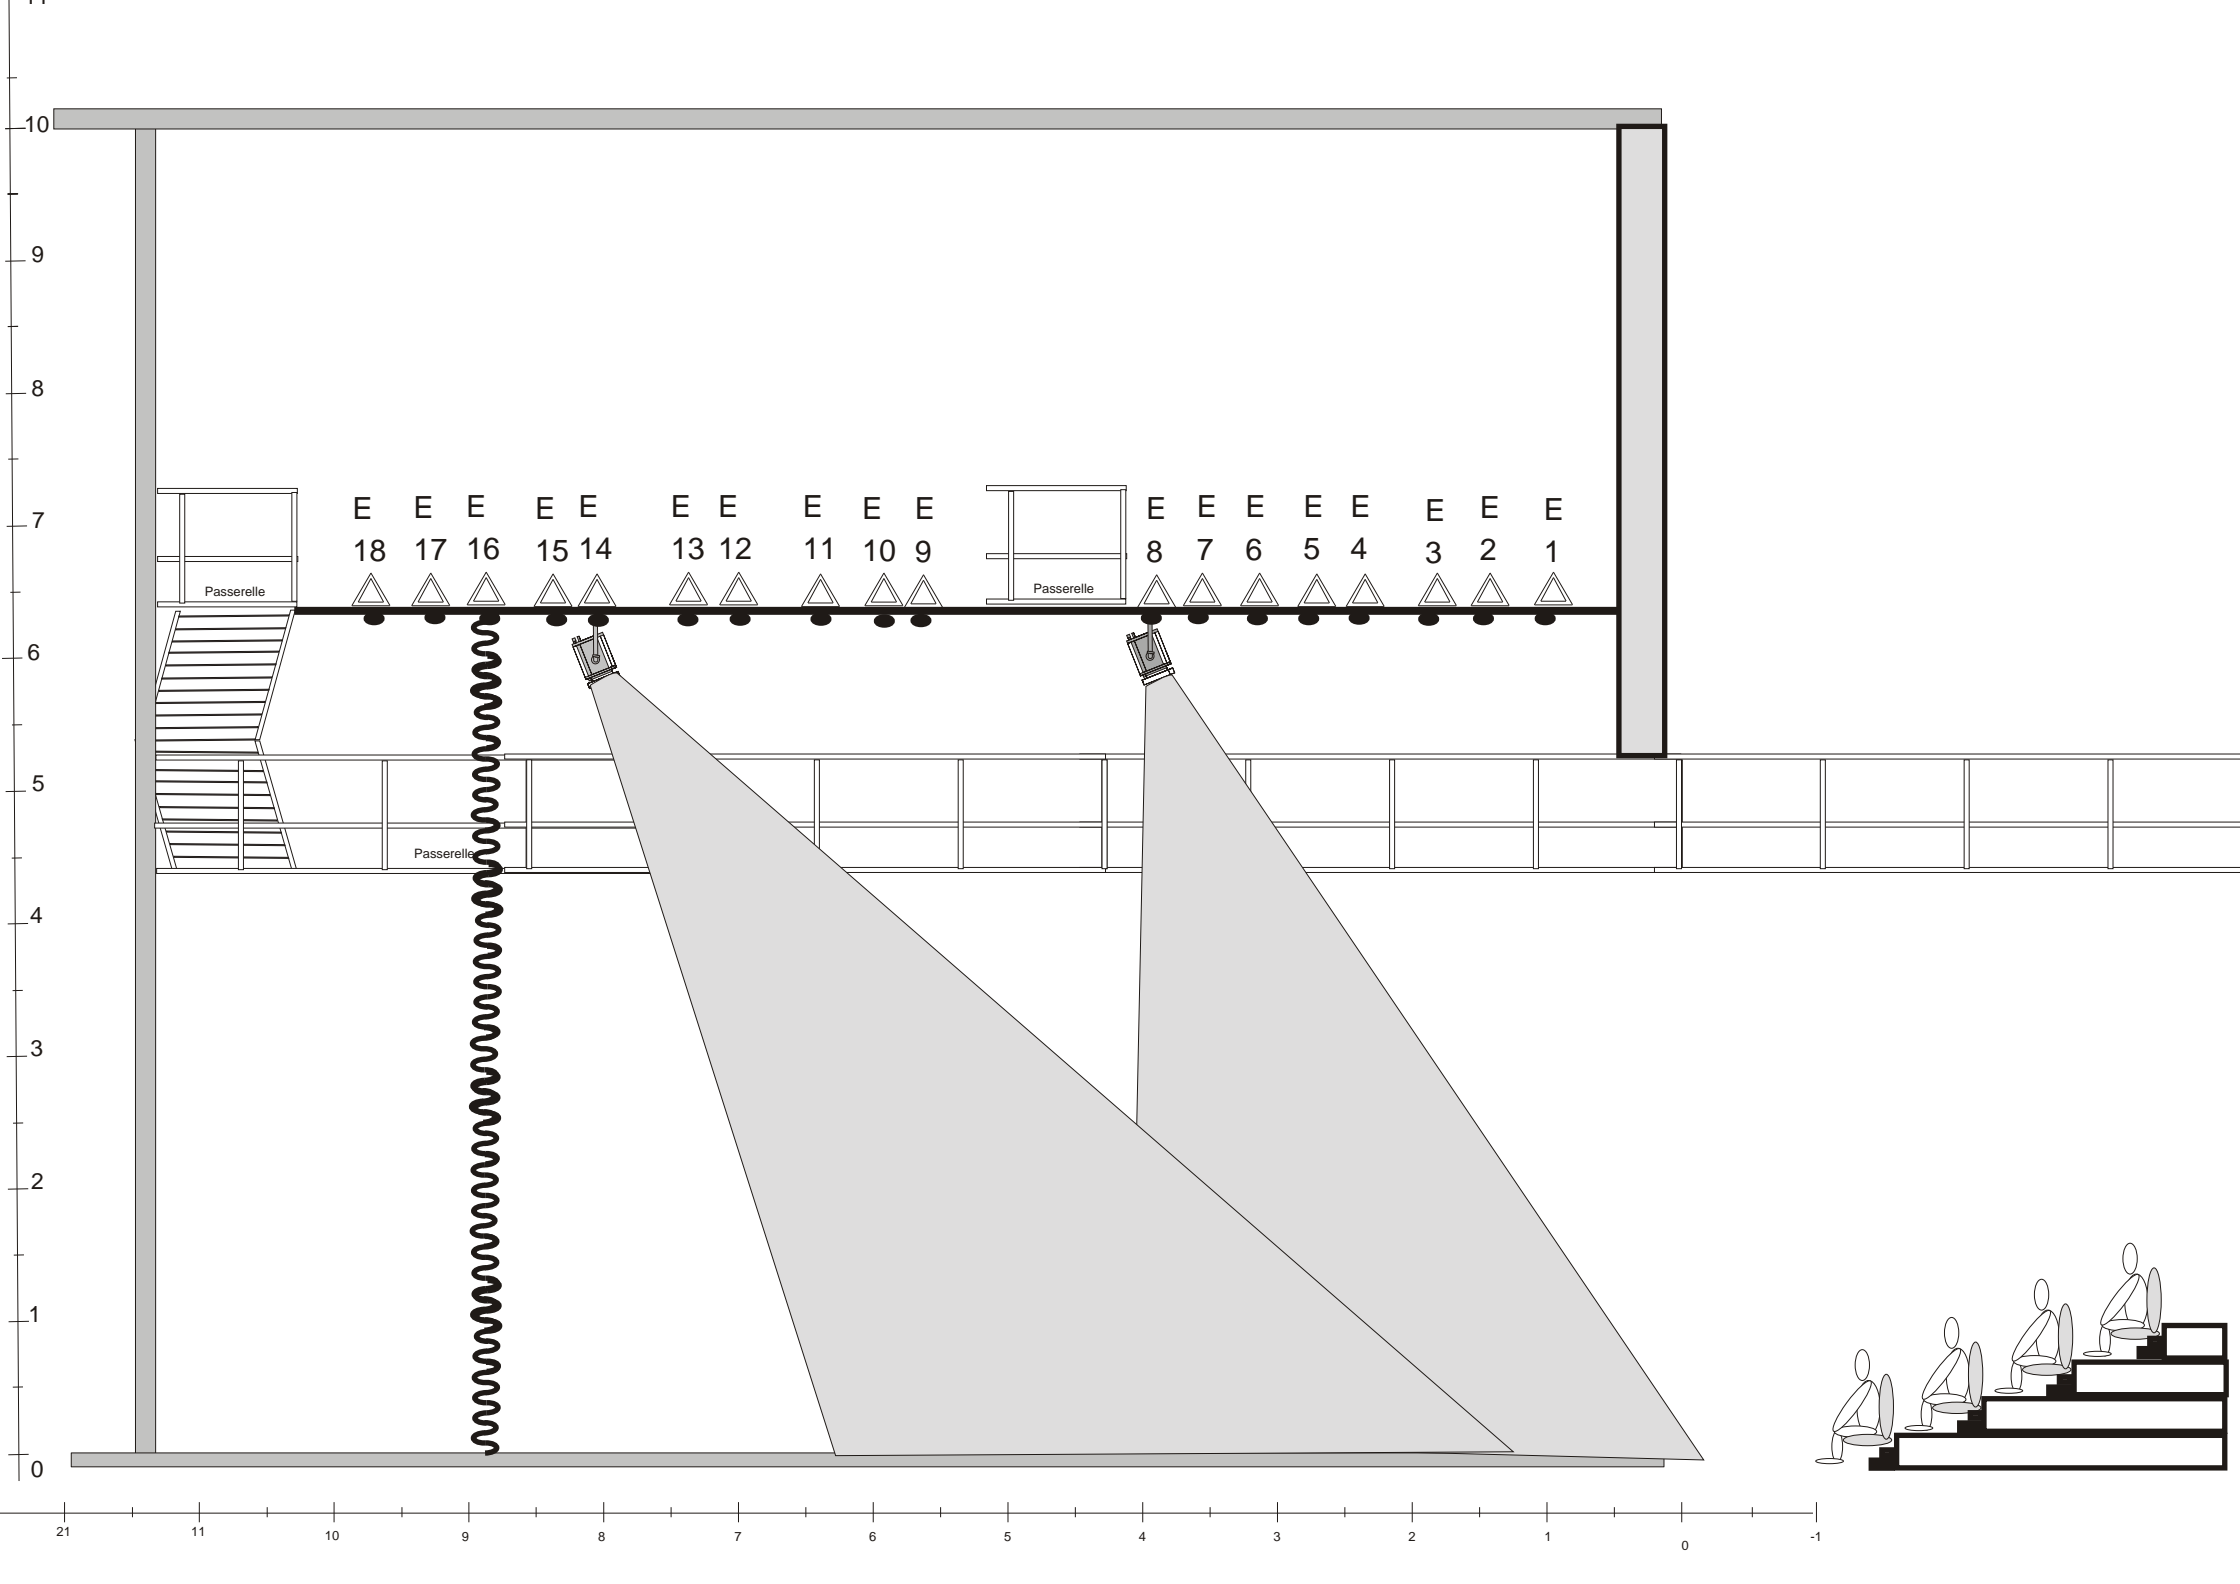

E E E E E E E E E E E E E E E E E E E  
18 17 16 15 14 13 12 11 10 9 8 7 6 5 4 3 2 1

Passerelle

Passerelle

Passerelle

21 11 10 9 8 7 6 5 4 3 2 1 0 -1